


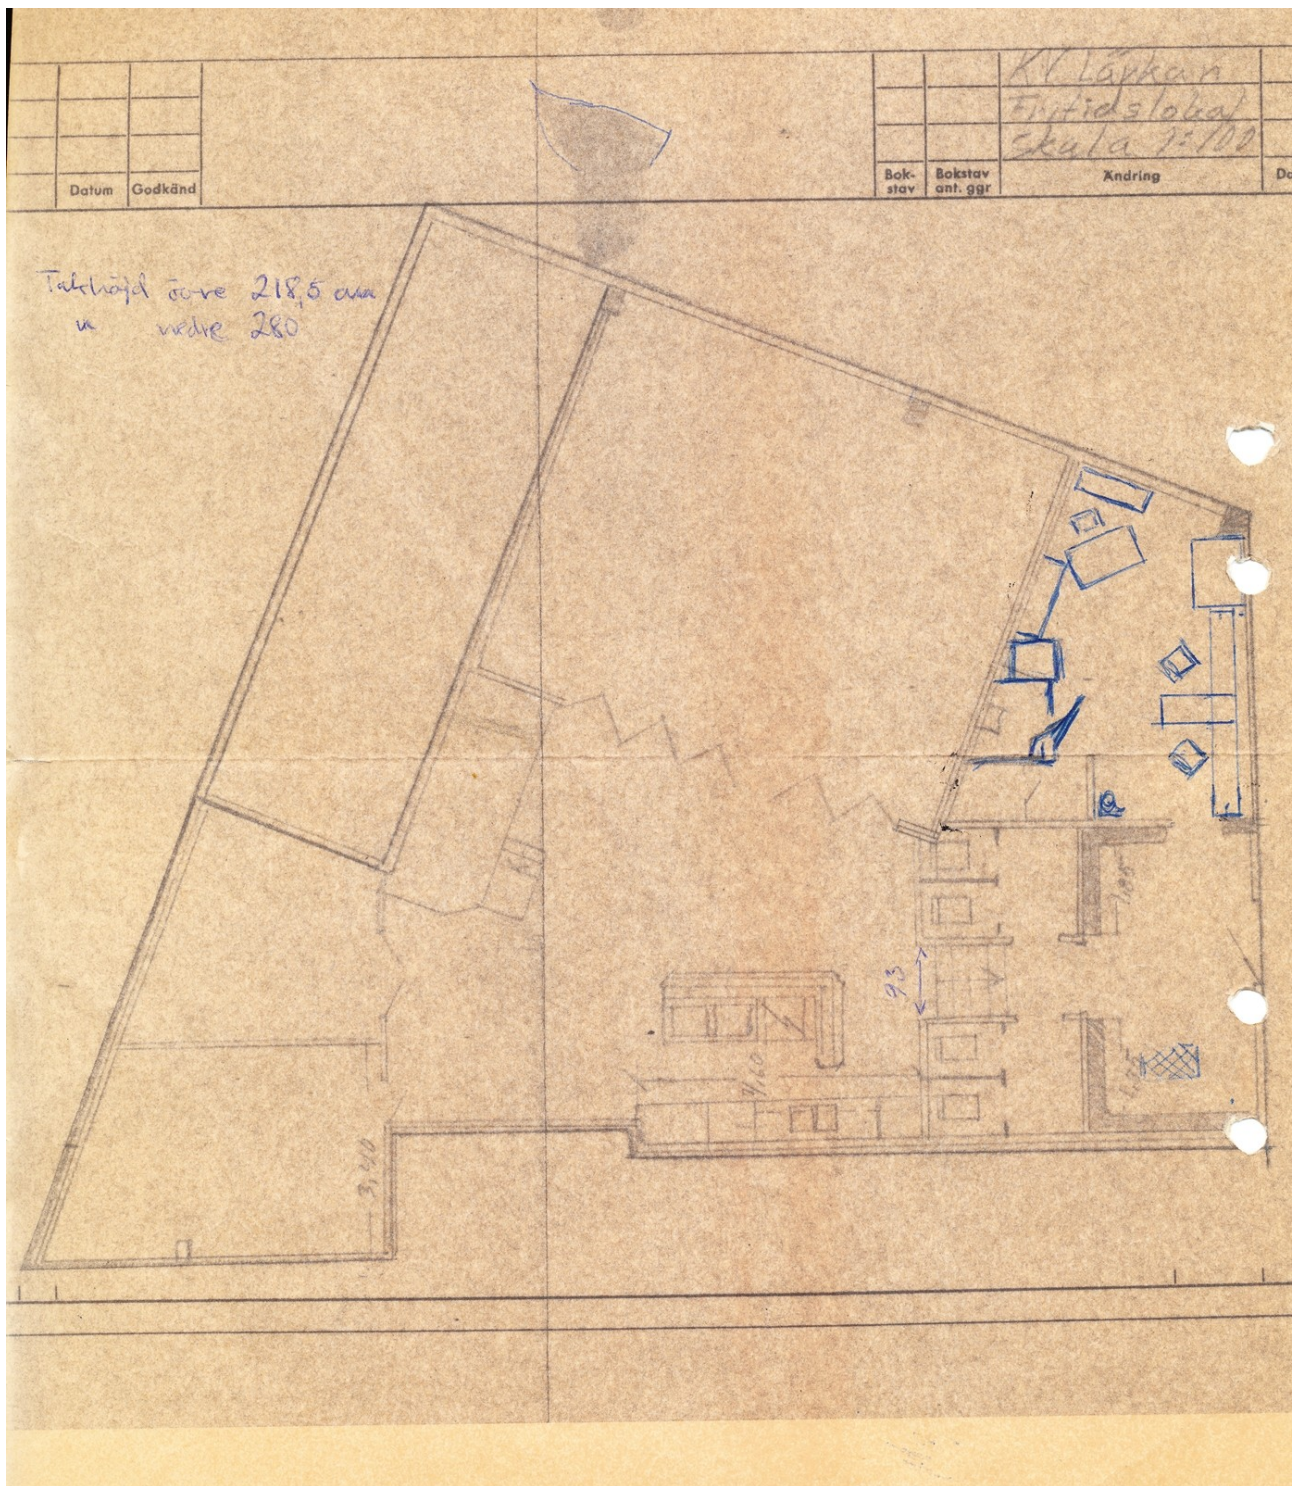

Lokalritningen vi fick våren 1966 visar ombyggnaden med toaletter och kök. Själva har vi möblerat kontoret på ritningen. Entrén är längst ner till höger och fönsterväggarna mot gatan är upptill och till höger. Det långsmala utrymmet upp till vänster ingick inte i Lärkanlokalen.